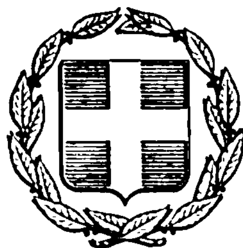


ΕΦΗΜΕΡΙΣ ΤΗΣ ΚΥΒΕΡΝΗΣΕΩΣ
ΤΗΣ ΕΛΛΗΝΙΚΗΣ ΔΗΜΟΚΡΑΤΙΑΣ

ΕΝ ΑΘΗΝΑΙΣ ΤΗ 12 ΙΑΝΟΥΑΡΙΟΥ 1976 | ΤΕΥΧΟΣ ΤΕΤΑΡΤΟΝ | ΑΡΙΘΜΟΣ ΦΥΛΛΟΥ 9

ΠΕΡΙΕΧΟΜΕΝΑ

ΑΠΑΛΛΟΤΡΙΩΣΕΙΣ

ΑΝΑΚΟΙΝΩΣΕΙΣ

ΠΟΛΕΟΔΟΜΙΑ

ΔΙΑΤΑΓΜΑΤΑ

ΑΠΟΦΑΣΕΙΣ

ΑΝΑΚΟΙΝΩΣΕΙΣ

ΑΠΑΛΛΟΤΡΙΩΣΕΙΣ

ΑΝΑΚΟΙΝΩΣΕΙΣ

Ἀριθ. Γ/Φ. 978/58065, 57558 (1)

Περὶ εἰδοποιήσεως τῆς γενομένης παρακαταθέσεως ἀποζημιώσεως λόγῳ ἀπαλλ/σεως ἀκινήτου ἐν Ἀθήναις.

Ο ΥΠΟΥΡΓΟΣ ΠΟΛΙΤΙΣΜΟΥ ΚΑΙ ΕΠΙΣΤΗΜΩΝ

Ἔχοντες ὑπ' ὄψει τὰς διατάξεις τῶν ἄρθρων 7 καὶ 8 τοῦ Ν.Δ. 797/70, ΦΕΚ 1/1.1.71 τ. Α'., «περὶ ἀναγκαστικῶν ἀπαλλ/σεων», φέρομεν εἰς γνῶσιν τῶν κάτωθι ἀναφερομένων, ἤτοι :

α) Τῶν κεκτημένων ἢ ἀξιούντων δικαιώματα κυριότητος, ἐπὶ τοῦ δυνάμει τῆς ὑπ' ἀριθ. Π. 21287/10338/25.1.73, ΦΕΚ 40/13.2.73 τ. Δ'., κοινῆς ὑπουργικῆς ἀποφάσεως, ἀπαλλοτριωθέντος, δι' ἀρχαιολογικούς, σκοπούς, ἀκινήτου, κειμένου ἐν Ἀθήναις καὶ ἐπὶ τῆς ὁδοῦ Ἀδριανοῦ 13, συνολικῆς ἐκτάσεως 1.138,86 μ2 μετὰ τῶν ἐπ' αὐτοῦ κτισμάτων καὶ λοιπῶν παραρτημάτων, ἐμφαινομένου εἰς τὸν κτηματολογικὸν πίνακα ὑπὸ τὰ στοιχεῖα Ο.Τ. 1370/7.

β) Τῶν τυχὸν ἐπὶ τοῦ ἀνωτέρω ἀκινήτου ἐγγεγραμμένων ἐνυποθήκων ἢ κατασχόντων δανειστῶν ἢ τρίτων διεκδικητῶν, ὅτι ἡ διὰ τῆς ὑπ' ἀριθ. 1198/1974 ἀποφάσεως τοῦ Μονομελοῦς Πρωτοδικείου Ἀθηνῶν καθορισθεῖσα προσωρινὴ τιμὴ μονάδος ἀποζημιώσεως τῶν ἰδιοκτητῶν διὰ τὴν ἀπαλλοτρίωσιν τοῦ ἀνωτέρω ἀκινήτου, κατετέθη εἰς τὸ Ταμεῖον Παρακαταθηκῶν καὶ Δανείων καὶ ἐξεδόθη τὸ ὑπ' ἀριθ. 403901/9.12.75 γραμμάτιον συστάσεως παρακαταθήκης ἐκ δραχμῶν ἐν συνόλῳ δέκα πέντε ἑκατομμυρίων (15.000.000).

Ἡ παροῦσα δημοσιευθήτω διὰ τῆς Ἐφημερίδος τῆς Κυβερνήσεως.

Ἐν Ἀθήναις τῇ 16 Δεκεμβρίου 1975

Ἐντολῇ Ὑπουργοῦ
Ὁ Δ/ντὴς Ἀρχαιοτήτων
Γ. ΠΡΩΤΟΠΑΠΑΣ

Ἀριθ. Γ/Φ. 978/58502 (2)

Περὶ εἰδοποιήσεως τῆς γενομένης παρακαταθέσεως ἀποζημιώσεως λόγῳ ἀπαλλ/σεως ἀκινήτου ἐν Ἀθήναις.

Ο ΥΠΟΥΡΓΟΣ ΠΟΛΙΤΙΣΜΟΥ ΚΑΙ ΕΠΙΣΤΗΜΩΝ

Ἔχοντες ὑπ' ὄψει τὰς διατάξεις τῶν ἄρθρων 7 καὶ 8 τοῦ Ν.Δ. 797/1970, ΦΕΚ 1/1.1.71 τ. Α', «περὶ ἀναγκαστικῶν

ἀπαλλ/σεων», φέρομεν εἰς γνῶσιν τῶν κάτωθι ἀναφερομένων, ἤτοι :

α) Τῶν κεκτημένων ἢ ἀξιούντων δικαιώματα κυριότητος ἐπὶ τοῦ δυνάμει τῆς ὑπ' ἀριθ. Π. 21287/10338/25.1.73, ΦΕΚ 40/13.2.73 τ. Δ'., κοινῆς ὑπουργικῆς ἀποφάσεως ἀπαλλοτριωθέντος, δι' ἀρχαιολογικοὺς σκοπούς, ἀκινήτου ἐκτάσεως 153,53 μ2, μετὰ τῶν ἐπ' αὐτοῦ κτισμάτων, κειμένου ἐν Ἀθήναις καὶ ἐπὶ τῆς ὁδοῦ Σαλαμῖνος ἀριθ. 3, ἐμφαινομένου εἰς τὸν κτηματολογικὸν πίνακα ὑπὸ στοιχεῖα Ο.Τ. 1397/7.

β) Τῶν τυχὸν ἐπὶ τοῦ ἀνωτέρω ἀκινήτου ἐγγεγραμμένων ἐνυποθήκων δανειστῶν ἢ τρίτων διεκδικητῶν, ὅτι, ἡ διὰ τῆς ὑπ' ἀριθ. 1742/1974 ἀποφάσεως τοῦ Ἐφετείου Ἀθηνῶν καθορισθεῖσα ὁριστικὴ ἀποζημίωσις τῶν ἰδιοκτητῶν διὰ τὴν ἀπαλλ/σιν τοῦ ἀνωτέρω ἀκινήτου, κατετέθη εἰς τὸ Ταμεῖον Παρακαταθηκῶν καὶ Δανείων, ἐκδοθέντος τοῦ ὑπ' ἀριθ. 398968/24.10.74 γραμματίου συστάσεως παρακαταθήκης ἐκ δραχμῶν ἐν συνόλῳ δύο ἑκατομμυρίων ἑξακοσίων εἴκοσι ὀκτὼ χιλιάδων τριακοσίων ἑξήκοντα δύο (2.628.362).

Ἡ παροῦσα δημοσιευθήτω διὰ τῆς Ἐφημερίδος τῆς Κυβερνήσεως.

Ἐν Ἀθήναις τῇ 19 Δεκεμβρίου 1975

Ἐντολῇ Ὑπουργοῦ
Ὁ Δ/ντὴς Ἀρχαιοτήτων
Γ. ΠΡΩΤΟΠΑΠΑΣ

Ἀριθ. Γ/Φ. 356/60142 (3)

Περὶ εἰδοποιήσεως γενομένης παρακαταθέσεως συμπληρωματικῆς ἀποζημιώσεως λόγῳ ἀπαλλοτριώσεως ἀκινήτου ἐν Σπάρτῃ.

Ο ΥΠΟΥΡΓΟΣ ΠΟΛΙΤΙΣΜΟΥ ΚΑΙ ΕΠΙΣΤΗΜΩΝ

Ἔχοντας ὑπ' ὄψει τὰς διατάξεις τῶν ἄρθρων 7 καὶ 24 τοῦ Α.Ν. 1731/39 «περὶ ἀναγκαστικῶν ἀπαλλοτριώσεων», ὡς οὗτος ἐτροποποιήθη καὶ συνεπληρώθη μεταγενεστέρως, φέρομεν εἰς γνῶσιν τῶν κάτωθι ἀναφερομένων, ἤτοι :

α) Τῶν κεκτημένων ἢ ἀξιούντων δικαιώματα κυριότητος ἐπὶ τοῦ δυνάμει τῆς ὑπ' ἀριθ. Π. 2848/1364/18.4.69, ΦΕΚ 84/30.4.1969 τ. Δ', κοινῆς ὑπουργικῆς ἀποφάσεως ἀπαλλοτριωθέντος ἀκινήτου δι' ἀρχαιολογικοὺς σκοπούς, κειμένου ἐπὶ τῆς ἀρχαίας Ἀκροπόλεως Σπάρτης, συνολικοῦ ἐμβαδοῦ 2.730 μ2 μετὰ τῶν ἐν αὐτῷ δένδρων, ἐμφαινομένου εἰς τὸ ἀπὸ 21.12.1968 κτηματολογικὸν διάγραμμα τοῦ ἐργοδηγοῦ Ἰωάννου Χαβάκη καὶ εἰς τὸν ἀπὸ 18.12.1968 κτηματολογικὸν πίνακα τοῦ ἐργοδηγοῦ Ἀν. Καούρη.

β) Τῶν τυχὸν ἐπὶ τοῦ ἀνωτέρω ἀκινήτου ἐγγεγραμμένων ἐνυποθήκων ἢ κατασχόντων δανειστῶν ἢ τρίτων διεκδικητῶν, ὅτι ἡ διὰ τῆς ὑπ' ἀριθ. 128/1975 ἀποφάσεως τοῦ Πολυμελοῦς Πρωτοδικείου Σπάρτης καθορισθεῖσα ὁριστικὴ ἀποζημίωσις τῶν ἰδιοκτητῶν διὰ τὴν ἀπαλλοτρίωσιν τοῦ ἀνωτέρω κατετέθη εἰς τὸ Ταμεῖον Παρακαταθηκῶν καὶ Δανείων, ἐκδοθέντος τοῦ ὑπ' ἀριθ. 403425/4.12.1975 γραμματίου συστάσεως παρακαταθήκης ἐκ δραχμῶν ἐν συνόλῳ ἑξήκοντα ἑπτὰ χιλιάδων ὀκτακοσίων (67.800).

Ἡ παροῦσα δημοσιευθήτω διὰ τῆς Ἐφημερίδος τῆς Κυβερνήσεως.

Ἐν Ἀθήναις τῇ 19 Δεκεμβρίου 1975

Ἐντολῇ Ὑπουργοῦ
Ὁ Δ/ντὴς Ἀρχαιοτήτων
Γ. ΠΡΩΤΟΠΑΠΑΣ

Ἀριθ. Γ/Φ. 160/55274 (4)

Περὶ εἰδοποιήσεως γενομένης παρακαταθέσεως συμπληρωματικῆς ἀποζημιώσεως κτισμάτων ἀπαλλ/θέντος ἀκινήτου ἐν Ἀθήναις.

Ο ΥΠΟΥΡΓΟΣ ΠΟΛΙΤΙΣΜΟΥ ΚΑΙ ΕΠΙΣΤΗΜΩΝ

Ἔχοντες ὑπ' ὄψει τὰ ἄρθρα 7 καὶ 24 τοῦ Α.Ν. 1731/39, «περὶ ἀναγκαστικῶν ἀπαλλ/σεων» ὡς οὗτος ἐτροποποιήθη καὶ συνεπληρώθη μεταγενεστέρως, φέρομεν εἰς γνῶσιν τῶν κάτωθι ἀναφερομένων, ἤτοι :

α) Τῶν κεκτημένων ἢ ἀξιούντων δικαιώματα κυριότητος ἐπὶ τοῦ δυνάμει τῆς ὑπ' ἀριθ. Π. 21395/10223/24.3.69, ΦΕΚ 71/7.4.69 τ. Δ'., κοινῆς ὑπουργικῆς ἀποφάσεως ἀπαλλοτριωθέντος ἀναγκαστικῶς, δι' ἀρχαιολογικοὺς σκοπούς, ἀκινήτου κειμένου ἐν Ἀθήναις καὶ ἐπὶ τῆς ὁδοῦ Μουσαίου ἀριθ. 2, ἐμφαινομένου εἰδικώτερον εἰς τὸ ἀπὸ Ἀπριλίου 1961 κτηματολογικὸν διάγραμμα καὶ τὸν ἐπ' αὐτοῦ κτηματολογικὸν πίνακα, δεόντως τεθεωρημένον ὑπὸ τοῦ Δ/ντοῦ Ἀναστηλώσεως τοῦ ΥΠ.Π.Ε., συνολικῆς ἐκτάσεως 233,64 μ2 μετὰ τῶν ἐπ' αὐτοῦ κτισμάτων.

β) Τῶν τυχὸν ἐπὶ τοῦ ἀνωτέρω ἀκινήτου ἐγγεγραμμένων ἐνυποθήκων ἢ κατασχόντων δανειστῶν ἢ τρίτων διεκδικητῶν ὅτι, παρακατετέθη εἰς τὸ Ταμεῖον Παρακαταθηκῶν καὶ Δανείων, συμφώνως πρὸς τὴν ὑπ' ἀριθ. 632/1970 ἀπόφασιν τοῦ Μονομελοῦς Πρωτοδικείου Ἀθηνῶν, συμπληρωματικὴ ἀποζημίωσις διὰ τὰ κτίσματα συνολικοῦ ποσοῦ, ἐνενήκοντα πέντε χιλιάδων ἑπτακοσίων ἐνενήκοντα ἐννέα δραχμῶν (95.799), ἐκδοθέντος τοῦ ὑπ' ἀριθ. 401831/20.11. 1975 γραμματίου συστάσεως παρακαταθήκης.

Ἡ παροῦσα δημοσιευθήτω διὰ τῆς Ἐφημερίδος τῆς Κυβερνήσεως.

Ἐν Ἀθήναις τῇ 19 Δεκεμβρίου 1975

Ἐντολῇ Ὑπουργοῦ
Ὁ Δ/ντὴς Ἀρχαιοτήτων
Γ. ΠΡΩΤΟΠΑΠΑΣ

Ἀριθ. 3107 (5)

Περὶ εἰδοποιήσεως τῆς γενομένης παρακαταθέσεως τοῦ ποσοῦ τῆς ἀποζημιώσεως κτημάτων ἀπαλλοτριωθέντων πρὸς βελτίωσιν καὶ ἀσφαλτόστρωσιν τῆς ὑπ' ἀριθ. 18 ἐπαρχ. ὁδοῦ Ν. Ρεθύμνης κατὰ τὸ τμῆμα Χορδάκι - Γέφυρα Μανουρᾶ.

Ο ΠΡΟΕΔΡΟΣ ΤΟΥ ΝΟΜΑΡΧΙΑΚΟΥ ΤΑΜΕΙΟΥ ΡΕΘΥΜΝΗΣ

Ἔχοντες ὑπ' ὄψει τὰ ἄρθρα 7 καὶ 8 τοῦ ὑπ' ἀριθ. 797/1971 Α.Ν. «περὶ ἀναγκαστικῶν ἀπαλλοτριώσεων», φέρομεν εἰς γνῶσιν τῶν κάτωθι ἀναφερομένων, ἤτοι :

Α. Τῶν κεκτημένων ἢ ἀξιούντων δικαιώματα κυριότητος ἐπὶ τῶν ἀκινήτων τῶν ἀπαλλοτριωθέντων, δυνάμει τῆς ὑπ' ἀριθ. Δ:^12570/9727/2.1.74 κοινῆς ἀποφάσεως τῶν Ὑπουργῶν Οἰκονομικῶν καὶ Δημοσίων Ἔργων (Φ.Ε.Κ. 6/16.1.1974 τ. Δ') πρὸς βελτίωσιν καὶ ἀσφαλτόστρωσιν τῆς ὑπ' ἀριθ. 18 ἐπαρχ. ὁδοῦ Ν. Ρεθύμνης κατὰ τὸ τμῆμαΧορδάκι - Γέφυρα Μανουρᾶ, ὡς ταῦτα ἐμφαίνονται εἰς τὸ ἀπὸ 30.11.1971, δεόντως τεθεωρημένον, κτηματολογικὸν διάγραμμα καὶ πίνακα τοῦ Μηχανικοῦ Ἀποστόλου Παπιομύτογλου.

Β. Τῶν τυχὸν ἐπὶ τῶν ἀκινήτων τούτων ἐγγεγραμμένων ἐνυποθήκων ἢ κατασχόντων δανειστῶν ὅτι ἡ διὰ τῆς ὑπ' ἀριθμὸν 3/1975 ἀποφάσεως τοῦ μονομελοῦς Πρωτοδικείου Ρεθύμνης καθορισθεῖσα προσωρινῶς ἀποζημίωσις τῶν ὡς ἄνω ἀκινήτων, παρακατετέθη εἰς τὸ Ταμεῖον Παρακ/θηκῶν καὶ Δανείων, ἐκδοθέντος ἐκ τοῦ Γραφείου Παρακαταθηκῶν Ρεθύμνης τοῦ ὑπ' ἀριθ. 5124/13.12.75 γραμματίου συστάσεως Παρακαταθήκης συνολικοῦ ποσοῦ

δραχμ. ἑνὸς ἑκατομμυρίου ἑκατὸν τριάκοντα δύο χιλιάδων ἑξακοσίων πεντήκοντα (1.132.650).

Ἡ παροῦσα δημοσιευθήτω διὰ τῆς Ἐφημερίδος τῆς Κυβερνήσεως.

Ἐν Ρεθύμνῳ τῇ 16 Δεκεμβρίου 1975

Ὁ Προεδρεύων τοῦ Διοικητικοῦ Συμβουλίου
Νομαρχῶν Διευθυντὴς Ἐσωτερικῶν
ΓΕΩΡΓ. ΜΑΥΡΟΕΙΔΗΣ

Ἀριθ. 3114 (6)

Περὶ εἰδοποιήσεως τῆς γενομένης παρακαταθέσεως τοῦ ποσοῦ τῆς ἀποζημιώσεως κτημάτων ἀπαλλοτριωθέντων πρὸς βελτίωσιν τῆς ὑπ' ἀριθμ. 18 ἐπαρχ. ὁδοῦ Ν. Ρεθύμνης κατὰ τὸ τμῆμα Ἑπτὰ Πόροι - Ἁγία Παρασκευή.

ΟΠΡΟΕΔΡΟΣ
ΤΟΥ ΝΟΜΑΡΧΙΑΚΟΥ ΤΑΜΕΙΟΥ ΡΕΘΥΜΝΗΣ

Ἔχοντες ὑπ' ὄψει τὰ ἄρθρα 7 καὶ 8 τοῦ ὑπ' ἀριθμ. 797/1971 Α.Ν. «περὶ ἀναγκαστικῶν ἀπαλλοτριώσεων», φέρομεν εἰς γνῶσιν τῶν κάτωθι ἀναφερομένων, ἤτοι :

Α. Τῶν κεκτημένων ἢ ἀξιούντων δικαιώματα κυριότητος ἐπὶ τῶν ἀκινήτων τῶν ἀπαλλοτριωθέντων, δυνάμει τῆς ὑπ' ἀριθμ. 7258/9.2.1974 ἀποφάσεως τοῦ Νομάρχου Ρεθύμνης (Φ.Ε.Κ. 43/21.2.74 τ. Δ') πρὸς βελτίωσιν τῆς ὑπ' ἀριθμ. 18 ἐπαρχ. ὁδοῦ Ν. Ρεθύμνης κατὰ τὸ τμῆμα Ἑπτὰ Πόροι-Ἁγία Παρασκευή, ὡς ταῦτα ἐμφαίνονται εἰς τὸ ἀπὸ 2.11.1971, δεόντως τεθεωρημένον, κτηματολογικὸν διάγραμμα καὶ πίνακα τοῦ Μηχανικοῦ Ἀλεξάνδρου Τούσουλη.

Β. Τῶν τυχὸν ἐπὶ τῶν ἀκινήτων τούτων ἐγγεγραμμένων ἐνυποθήκων ἢ κατασχόντων δανειστῶν, ὅτι ἡ διὰ τῆς ὑπ' ἀριθ. 4/1975 ἀποφάσεως τοῦ μονομελοῦς Πρωτοδικείου Ρεθύμνης καθορισθεῖσα προσωρινῶς ἀποζημίωσις τῶν ὡς ἄνω ἀκινήτων, παρακατετέθη εἰς τὸ Ταμεῖον Παρακαταθηκῶν καὶ Δανείων ἐκδοθέντος ἐκ τοῦ Γραφείου Παρακαταθηκῶν Ρεθύμνης τοῦ ὑπ' ἀριθμ. 5123/13.12.9175 γραμματίου συστάσεως Παρακαταθήκης συνολικοῦ ποσοῦ δραχμ. ἑνὸς ἑκατομμυρίου ἑξήκοντα ἑπτὰ χιλιάδων διακοσίων ἑβδομήκοντα ὀκτὼ (1.067.278).

Ἐν Ρεθύμνῳ τῇ 16 Δεκεμβρίου 1975ς

Ὁ Προεδρεύων τοῦ Διοικητικοῦ Συμβουλίου
Νομαρχῶν Διευθυντὴς Ἐσωτερικῶν
ΓΕΩΡΓ. ΜΑΥΡΟΕΙΔΗΣ

ΠΟΛΕΟΔΟΜΙΑ

ΔΙΑΤΑΓΜΑΤΑ

(7)

Περὶ τροποποιήσεως τοῦ ρυμοτομικοῦ σχεδίου Θεσσαλονίκης εἰς τὴν περιοχὴν τοῦ συνοικισμοῦ «Ἀξιός».

Ο ΠΡΟΕΔΡΟΣ
ΤΗΣ ΕΛΛΗΝΙΚΗΣ ΔΗΜΟΚΡΑΤΙΑΣ

Ἔχοντες ὑπ' ὄψει τὰς διατάξεις τοῦ ἀπὸ 17 Ἰουλίου 1923 Ν.Δ, «περὶ σχεδίων πόλεων κλπ.», ὡς μεταγενεστέρως ἐτροποποιήθησαν καὶ συνεπληρώθησαν καὶ εἰδικώτερον τῶν ἄρθρων 2 (παρ. 1), 3, 9 καὶ 70 αὐτοῦ, τοῦ ἀπὸ 8.9.1923 Δ/τος «περὶ καθορισμοῦ τῆς κατὰ τὸ ἄρθρον 3 τοῦ ἀπὸ 17.7.1923 Ν.Δ. «περί σχεδίων πόλεων κλπ. προθεσμίας» (ΦΕΚ 257/Α') καὶ τὸ ὅτι ἡ κατὰ τὸ Διάταγμα αὐτὸ προθεσμία παρῆλθεν ἄπρακτος, τοῦ Ν.Δ. 8/1973 «περὶ Γ.Ο.Κ.», ὡς ἐτροποποιήθη διὰ τοῦ Ν.Δ. 205/1974 (ΦΕΚ 363/Δ') καὶ εἰδικώτερον τοῦ ἄρθρου 125 παρ. 5 ἐδάφ. ε αὐτοῦ καὶ ἰδόντες τὰς ὑπ' ἀριθ. 1280/1974, 1372/1974, 174/1975 καὶ 516/1975 γνωμοδοτήσεις τοῦ Συμβουλίου Δημοσίων Ἔργων (Τμῆμα Μελετῶν)' ὡς καὶ τὴν ὑπ' ἀριθ. 715/1975 γνωμοδότησιν τοῦ Συμβουλίου τῆς Ἐπικρατείας, προτάσει τοῦ Ἡμετέρου ἐπὶ τῶν Δημοσίων Ἔργων Ὑπουργοῦ, ἀπεφασίσαμεν καὶ διατάσσομεν:

Ἄρθρον 1.

Ἐγκρίνεται ἡ τροποποίησις τοῦ ρυμοτομικοῦ σχεδίου Θεσσαλονίκης εἰς τὴν περιοχὴν συνοικισμοῦ «Ἀξιός» διὰ τῆς καταργήσεως τῶν ὑπ' ἀριθ. 31, 32 καὶ 33 οἰκοδομικῶν μονάδων τῶν ἐγκριθέντων δυνάμει τοῦ ἀπὸ 19.6.1971 Β.Δ. «περὶ τροποποιήσεως τοῦ ρυμοτομικοῦ σχεδίου Θεσσαλονίκης εἰς περιοχὴν τοῦ Συνοικισμοῦ «Ἀξιός» καὶ τροποποιήσεως τῶν ὅρων καὶ περιορισμῶν δομήσεως τῶν οἰκοπέδων αὐτοῦ» (ΦΕΚ 173/Δ'), ὡς καὶ ἡ ἔγκρισις ἓξ (6) νέων οἰκοδομικῶν μονάδων εἰς τὸν αὐτὸν ὡς ἄνω χῶρον τῶν καταργουμένων τοιούτων, καθοριζομένης ἅμα τῆς θέσεως καὶ τῆς διατάξεως αὐτῶν, ὡς ἐμφαίνεται εἰς τὸ ὑπὸ τοῦ Προϊσταμένου τῆς Ὑπηρεσίας Οἰκισμοῦ τεθεωρημένον διὰ τῆς ὑπ' ἀριθ. Ε. 28735/75 πράξεως αὐτοῦ σχετικὸν πρωτότυπον διάγραμμα ὑπὸ κλίμακα 1:500 οὗτινος συνοπτικὸν ἀντίτυπον δημοσιεύεται μετὰ τοῦ παρόντος.

Ἄρθρον 2.

1. Ὁ μέγιστος ἐπιτρεπόμενος ἀριθμὸς ὀρόφων τῶν διὰ τοῦ παρόντος ἐγκρινομένων οἰκοδομικῶν μονάδων ὁρίζεται εἰς τέσσαρες (4) καὶ τὸ ἀνώτατον ὕψος αὐτῶν εἰς δέκα τέσσαρα (14) μέτρα.

2. Ὡς ἀφετηρία μετρήσεως τῶν ὑψῶν τῶν κτιρίων λαμβάνεται τὸ ὑψηλότερον σημεῖον τῆς περιμέτρου τῆς βάσεως ἑκάστου κτιρίου.


3. Κατὰ τὰ λοιπὰ ἐφαρμόζονται αἱ διατάξεις τοῦ Ν.Δ. 8/1973 «περὶ Γ.Ο.Κ.» ὡς ἐτροποποιήθη διὰ τοῦ Ν.Δ, 205/1974 (ΦΕΚ 363/Α').

Εἰς τὸν αὐτὸν ἐπὶ τῶν Δημοσίων Ἔργων Ὑπουργόν, ἀνατίθεμεν τὴν δημοσίευσιν καὶ ἐκτέλεσιν τοῦ παρόντος Διατάγματος.

Ἐν Ἀθήναις τῇ 10 Ὀκτωβρίου 1975

Ο ΠΡΟΕΔΡΟΣ ΤΗΣ ΔΗΜΟΚΡΑΤΙΑΣ
ΚΩΝΣΤΑΝΤΙΝΟΣ Δ. ΤΣΑΤΣΟΣ

Ο ΥΠΟΥΡΓΟΣ ΔΗΜΟΣΙΩΝ ΕΡΓΩΝ
ΧΡΙΣΤΟΦΟΡΟΣ ΣΤΡΑΤΟΣ

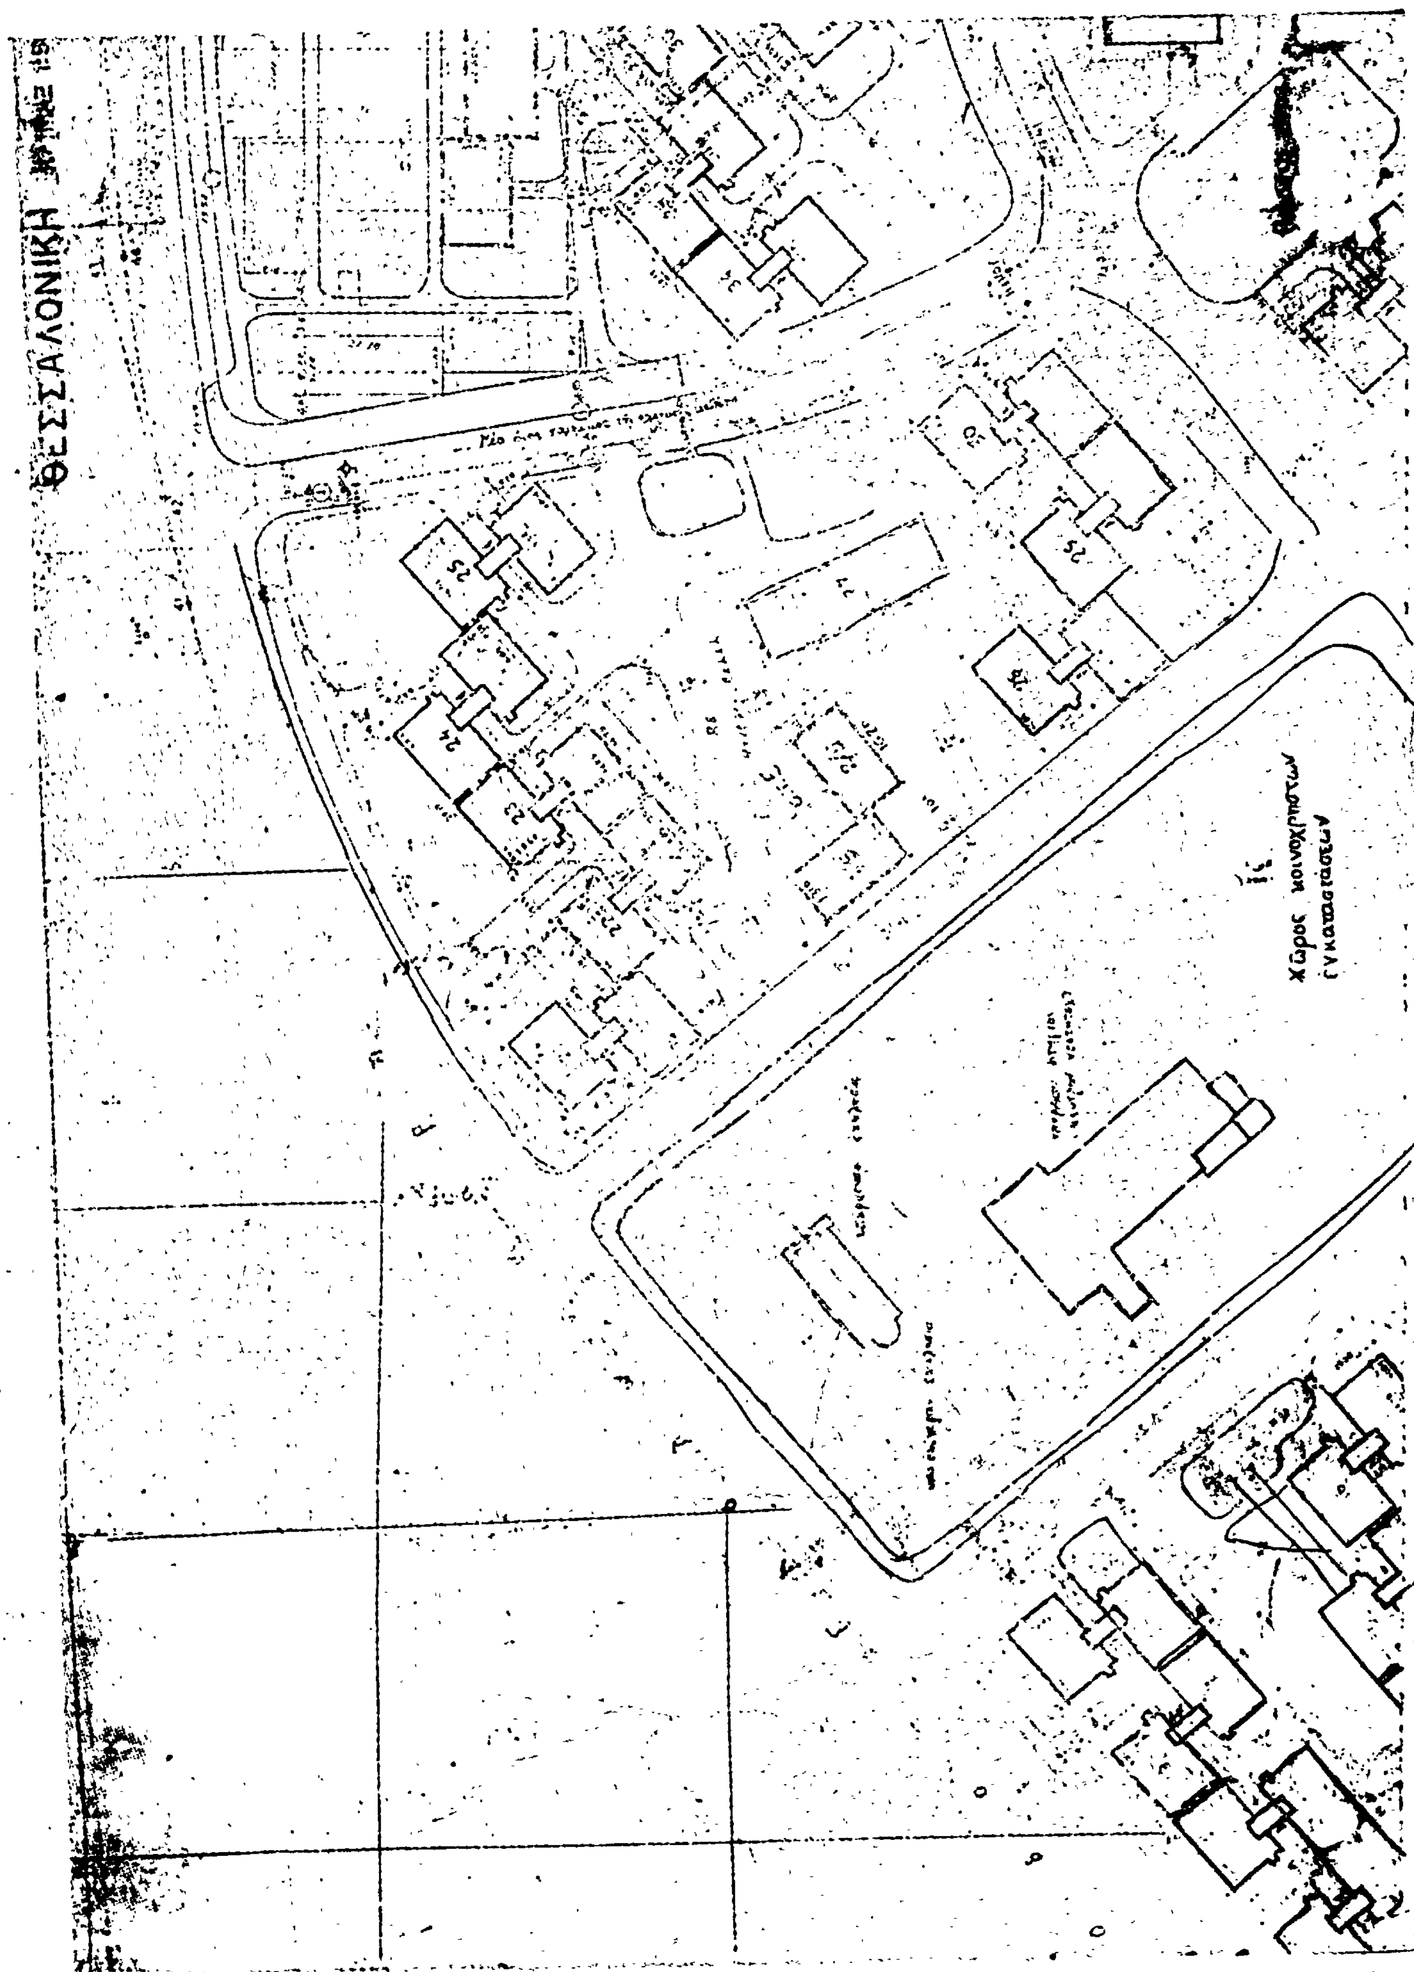
ΘΕΣΣΑΛΟΝΙΚΗ
Χώρος κοινοχρήστων εγκαταστάσεων

28735/1975

ΥΠΟΜΝΗΜΑ

54

55

56

57

Παιδική χαρά

ΑΠΟΦΑΣΕΙΣ

Ἀριθ. Ε. 72736 (8)

Περὶ τροποποιήσεως τοῦ σχεδίου διανομῆς ἔτους 1932 τοῦ οἰκισμοῦ Γλίνους Τρικάλων.

Ο ΝΟΜΑΡΧΗΣ ΤΡΙΚΑΛΩΝ

Ἔχοντες ὑπ' ὄψει :

1. Τὰς διατάξεις :

α) Τοῦ Ν. 3200/1955 «περὶ Διοικητικῆς Ἀποκεντρώσεως, ὡς αὗται ἐτροποποιήθησαν καὶ συνεπληρώθησαν μεταγενεστέρως».

β) Τοῦ ἀπὸ 17 Ἰουλίου 1923 Ν. Δ/τος «περὶ σχεδίων πόλεων κλπ. ὡς αὗται ἐτροποποιήθησαν καὶ συνεπληρώθησαν μεταγενεστέρως».

γ) Τοῦ Β. Δ/τος 712/70 «περὶ καθορισμοῦ τῶν διατηρουμένων ὑπὲρ τοῦ Ὑπουργοῦ καὶ τῶν Περ/κῶν ἀρχῶν διανομαρχιακοῦ ἐπιπέδου τοῦ Ὑπ. Δ.Ε. ἁρμοδιοτήτων κλπ. ὡς αὗται ἐτροποποιήθησαν καὶ συνεπληρώθησαν μεταγενεστέρως :

δ) Τοῦ Ν. Δ/τος 1018/1971 «περὶ τροποποιήσεως καὶ συμπληρώσεως τοῦ Α.Ν. 314/1968 «περὶ παροχῆς εἰς τὸν Ὑπουργὸν Βορείου Ἑλλάδος καὶ τοὺς Νομάρχας ἁρμοδιότητος ἐπὶ θεμάτων ἐγκρίσεως ἐπεκτάσεως ἢ τροποποιήσεως σχεδίων πόλεων καὶ κωμῶν.»

ε) Τοῦ Ν.Δ/τος 8/9.6.73 «περὶ ΓΟΚ».

2. Τὴν ὑπ' ἀριθ. Λ9/1-8/3/9.8.1971 κοινὴν ἀπόφασιν τῶν Ὑπουργῶν Προεδρίας Κυβερνήσεως καὶ Ἐσωτερικῶν «περὶ ὀργανώσεως τῶν Νομαρχιῶν».

3. Τὴν ὑπ' ἀριθ. Ε. 20906/Ἐγκλ. 25/21.7.1972 Διαταγὴν τοῦ Ὑπ. Δ.Ε. «περὶ ἁρμοδιότητος διὰ τὴν τροποποίησιν ρυμοτομικῶν σχεδίων οἰκισμῶν ἐγκριθέντων ὑπὸ τοῦ Ὑπουργείου Γεωργίας.

4. Τὴν ὑπ' ἀριθ. 15/1975 ἀπόφασιν τοῦ Κοινοτικοῦ Συμβουλίου Γλίνους περὶ τροποποιήσεως τοῦ σχεδίου διανομῆς ἔτους 1932 τοῦ Οἰκισμοῦ Γλίνους εἰς τὸν χῶρον τῆς πλατείας, πρὸς δημιουργίαν χώρου διὰ τὴν ἀνέγερσιν Κοινοτικοῦ Καταστήματος.

5. Τὴν σύμφωνον γνώμην τοῦ παρ' ἡμῖν τμήματος τοῦ Περιφερειακοῦ Συμβουλίου Δημοσίων Ἔργων διατυπωθεῖσαν εἰς τὸν ὑπ' ἀριθ. 14/Θεμ 4ον/3-10-1975 πρακτικὸν συνεδριάσεως αὐτοῦ, ἀποφασίζομεν :

Ἐγκρίνομεν τὴν τροποποίησιν τοῦ σχεδίου διανομῆς ἔτους 1932 τοῦ Οἰκισμοῦ Γλίνους εἰς τὸν χῶρον τῆς πλατείας πρὸς δημιουργίαν χώρου διαστάσεων 10.00×5.00 μέτρων διὰ τὴν ἀνέγερσιν Κοινοτικοῦ Καταστήματος ὡς εἰδικώτερον ἐμφαίνεται εἰς τὸ συνημμένον Τοπογραφικὸν σχεδιάγραμμα ὑπὸ κλίμακα α 1 : 500 ὅπερ θεωρηθὲν ὑφ' ἡμῶν τελεῖ ἀναπόσπαστον στοιχεῖον τῆς παρούσης.

Ἡ παροῦσα δημοσιευθήτω εἰς τὴν Ἐφημερίδα τῆς Κυβερνήσεως.

Ἐν Τρικάλοις τῇ 11 Νοεμβρίου 1975


Ὁ Νομάρχης

Γ. ΧΑΡΑΛΑΜΠΟΠΟΥΛΟΣ

ΕΛΛΗΝΙΚΗ [illegible]

ΤΟΠΟΓΡΑΦΙΚΟΝ ΣΧΕΔΙΑΓΡΑΜΜΑ
ΤΡΟΠΟΠΟΙΗΣΕΩΣ ΣΧΕΔΙΟΥ ΔΙΑΝΟΜΗΣ ΟΙΚΙΣΜΟΥ
ΓΛΙΝΟΥΣ ΤΡΙΚΑΛΩΝ

ΚΛ. 1:100

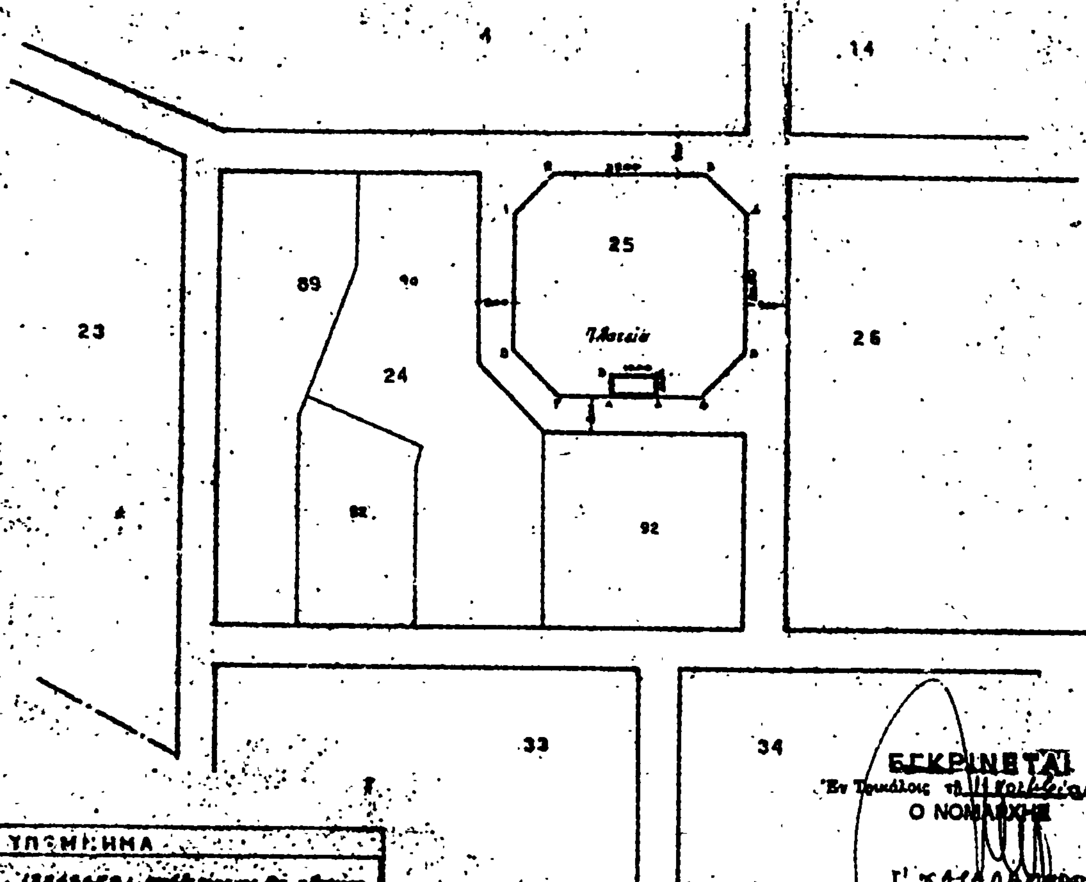


ΥΠΟΜΝΗΜΑ
1 [illegible]
2 [illegible]

ΕΓΚΡΙΝΕΤΑΙ
Εν Τρικάλοις τη [illegible] 197
Ο ΝΟΜΑΡΧΗΣ
Γ. [illegible]

Εν Τρικάλοις τη [illegible]
Ο ΣΥΝΤΑΞΑΣ
Γ. [illegible]

ΕΘΕΩΡΗΘΗ
Εν Τρικάλοις τη 10-11-1975
Ο [illegible]

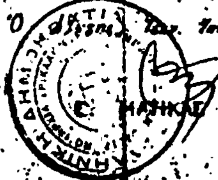

ΑΝΑΚΟΙΝΩΣΕΙΣ

'Αριθ. 17686 (9)

Περὶ εἰδοποιήσεως τῆς γενομένης παρακαταθέσεως ἀποζημιώσεως ἀναγκαστικῶς ἀπαλλοτριωθέντος ἀκινήτου κειμένου ἐν Νέοις Λιοσίοις καὶ ἐπὶ τῶν ὁδῶν 'Αγίας Σοφίας καὶ Λεοντίου.

Ο ΔΗΜΑΡΧΟΣ ΝΕΩΝ ΛΙΟΣΙΩΝ

'Ανακοινοῖ ὅτι :

Φέρεται εἰς γνῶσιν τῶν ἀξιούντων ἢ κεκτημένων δικαιώματα κυριότητος ἐπὶ τοῦ, διὰ τῆς ὑπ' ἀριθμ. 149/1969 πράξεως προσκυρώσεως καὶ ἀναλογισμοῦ ἀποζημιώσεως τοῦ Γραφείου Πολεοδομίας 'Αθηνῶν κυρωθείσης διὰ τῆς ὑπ' ἀριθμ. πρωτ. Ε. 30.125/23.8.1969 ἀποφάσεως 'Υπουργείου Δημοσίων Ἔργων, ἀπαλλοτριωθέντος ἐν Νέοις Λιοσίοις καὶ ἐπὶ τῶν ὁδῶν 'Αγίας Σοφίας καὶ Λεοντίου κειμένου ἀκινήτου, ὡς καὶ τῶν τυχὸν ἐπὶ τούτου ἐγγεγραμμένων ἐνυποθήκων δανειστῶν ἢ τρίτων διεκδικητῶν, ὅτι ὁ Δῆμος Νέων Λιοσίων 'Αττικῆς κατέθηκεν τὴν 8ην Νοεμβρίου 1975 εἰς τὸ ἐν 'Αθήναις Ταμεῖον Παρακαταθηκῶν καὶ Δανείων ὑπὲρ τῶν ἀναγνωρισθησομένων δικαιούχων τὸ ποσὸν τῶν ἑκατὸν ἑξήκοντα χιλιάδων καὶ πεντακοσίων (160.500) δραχ. βάσει τῆς ὑπ' ἀριθμ. 717/1975 ἀποφάσεως τοῦ Μονομελοῦς Πρωτοδικείου 'Αθηνῶν καθορισθείσης προσωρινῆς τιμῆς μονάδος ἀποζημιώσεως ρυμοτομουμένων ἀκινήτου καὶ κτίσματος ἡμιτελοῦς, ἐκδοθέντος τοῦ ὑπ' ἀριθμ. 400.577/8.11 1975 γραμματίου συστάσεως παρακαταθήκης. Τὸ ὡς ἄνω γραμμάτιον κατετέθη εἰς τὸν ἐν 'Αθήναις συμβολαιογράφον 'Απόστολον Ζέρβαν ἐπὶ τῆς ὁδοῦ Πανεπιστημίου ἀριθ. 57 συνταχθείσης τῆς ὑπ' ἀριθμ. 52.658/6.12.1975 πράξεως καταθέσεως τούτου.

'Εν Ν. Λιοσίοις τῇ 12 Δεκεμβρίου 1975

'Ο Δήμαρχος
ΑΘΑΝΑΣΙΟΣ ΟΙΚΟΝΟΜΟΥ

(10)

Περὶ εἰδοποιήσεως τῆς Γενομένης Παρακαταθέσεως ἀποζημιώσεως λόγῳ προσκυρώσεως οἰκοδομικοῦ Τμήματος εἰς περιοχὴν Θεσσαλονίκης.

Διὰ τῶν ὑπ' ἀριθ. 1) 203745/28.11.1975, 2) 201.540/25. 9.1975 καὶ 3) 201.541/25.9.1975 γραμματίων συστάσεως παρακαταθήκης τοῦ ὑποκαταστήματος Θεσ/νίκης τοῦ Ταμείου Παρακαταθηκῶν καὶ Δανείων, κατέθεσαν ἀντιστοίχως οἱ 1) Γεώργιος Μέτσας τοῦ 'Ιωάννου, 2) Κυριακὴ σύζ. Δημητρίου Παπαδωροθέου καὶ 3) Αἰκατερίνη σύζ. Στυλιανοῦ Καραμανώλη, κάτοικοι ἅπαντες Θεσ/νίκης, δραχμὰς ἀντιστοίχως καὶ κατὰ σειρὰν 1) 55.656 (πεντήκοντα πέντε χιλιάδας ἑξακοσίας πεντήκοντα ἕξ 2) 111.323,6 (ἑκατὸν ἕνδεκα χιλιάδας τριηκοσίας δώδεκα καὶ πεντήκοντα ἑκατοστῶν) καὶ 3) 55.656 (πεντήκοντα πέντε χιλιάδας ἑξακοσίας πεντήκοντα ἕξ) ὑπὲρ τῶν ἀναγνωρισθησομένων δικαιούχων τῆς ἀποζημιώσεως, τῆς καθορισθείσης διὰ τῆς ὑπ' ἀριθ. 2630/ 1974 ἀποφάσεως τοῦ Πολυμελοῦς Πρωτοδικείου Θεσ/νίκης, διὰ τήν, βάσει τῆς ὑπ' ἀριθ. 2078/1965 πράξεως τακτοποιήσεως τοῦ Πολεοδομικοῦ Γραφείου Θεσ/νίκης, κυρωθείσης διὰ τῆς ὑπ' ἀριθ. 69480/1966 ἀποφάσεως τῆς Νομαρχίας Θεσ/νίκης, προσκύρωσιν τοῦ οἰκοδομικοῦ τμήματος ἐν τῷ σχετικῷ διαγράμματι ὑπὸ στοιχεῖα 174–175–176–177–174, ἐκτάσεως 133 τ.μ. καὶ ρυμοτόμησιν τοῦ οἰκοδομικοῦ τμήματος ἐν τῷ σχετικῷ διαγράμματι ὑπὸ στοιχεῖα 178 – 179 – 180 – 181 – 178, ἐκτάσεως 76,5 τ.μ.

'Η παροῦσα δημοσιευθήτω διὰ τῆς 'Εφημερίδος τῆς Κυβερνήσεως.

'Ο Πληρεξούσιος Δικηγόρος
ΒΥΡΩΝ ΑΡ. ΒΟΣΚΙΔΗΣ

('Αριθμὸς τριπλοτύπου Ταμείου ΙΖ' 'Αθηνῶν 94594/16-12-1975).

ΕΚ ΤΟΥ ΕΘΝΙΚΟΥ ΤΥΠΟΓΡΑΦΕΙΟΥ